
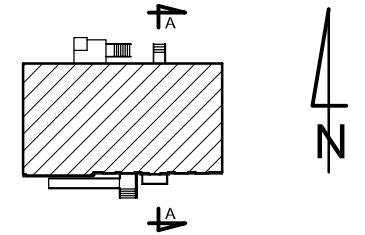


# RZUT PIWNIC DPS w Klisinie Filia Głubczyce skala 1:100

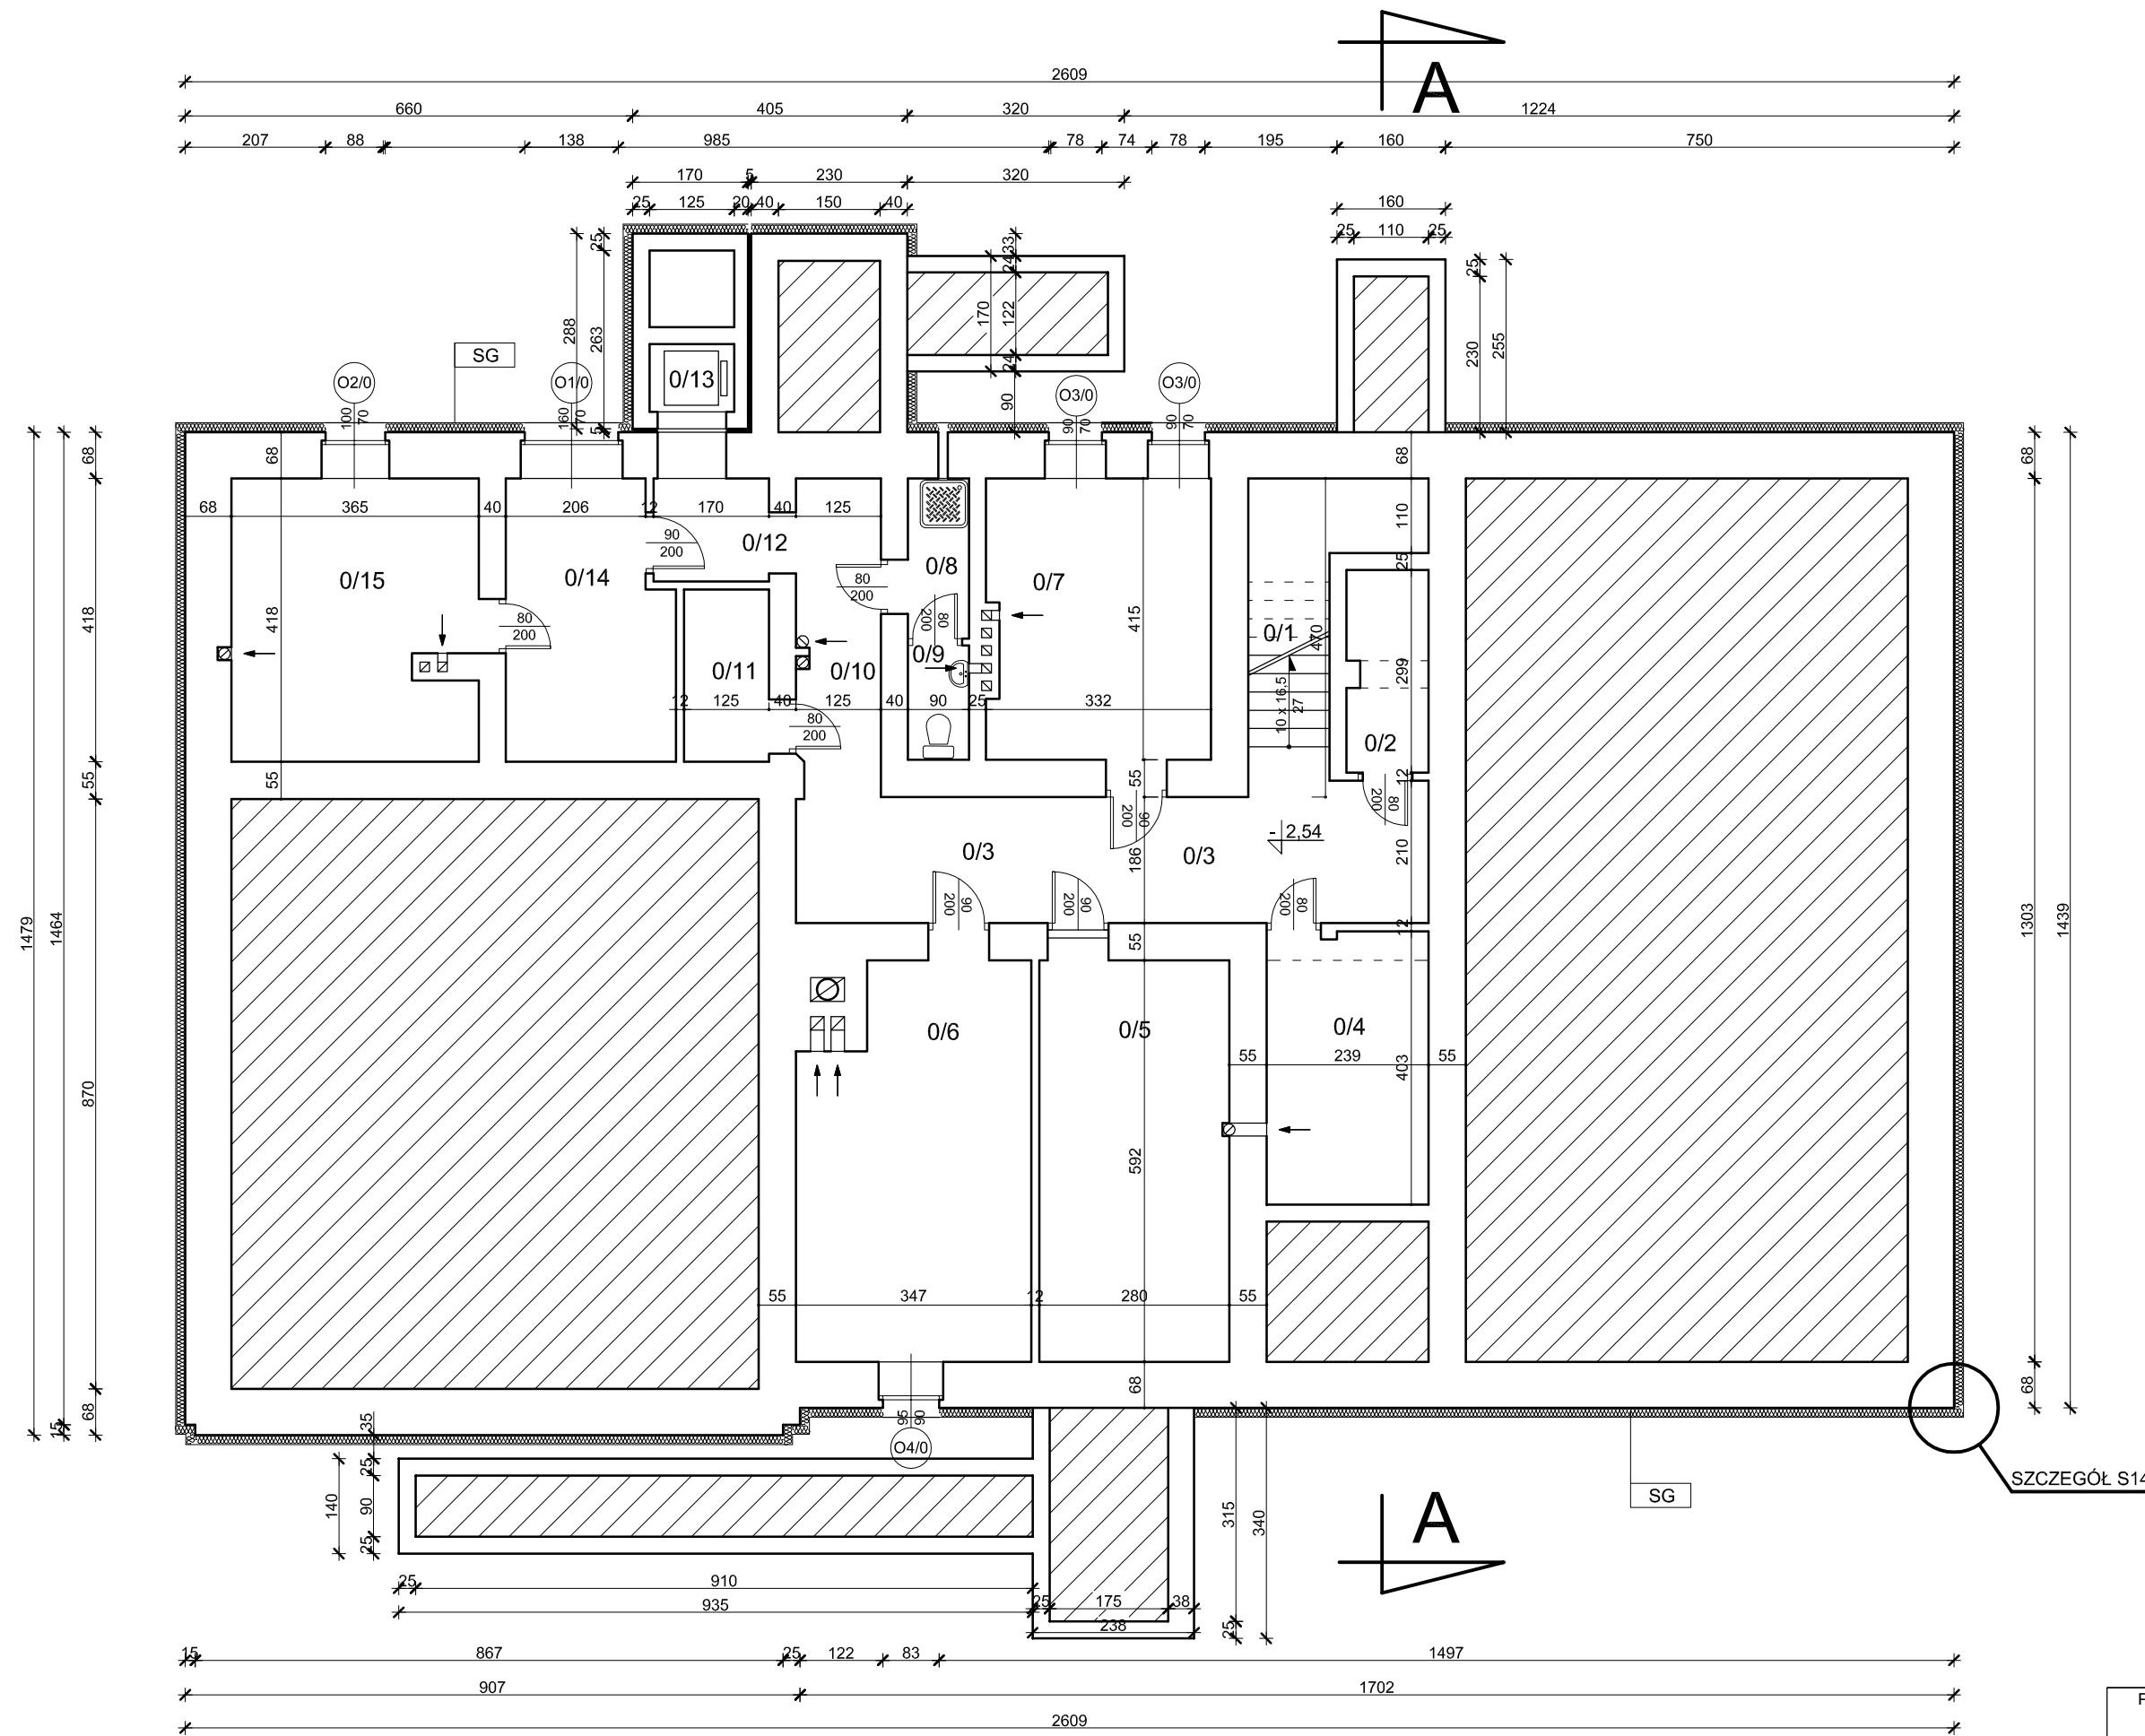

Zestawienie pomieszczeń		
L.P.	Nazwa pomieszczenia	Powierzchnia [m <sup>2</sup> ]
0/1	klatka schodowa	3,63
0/2	pom. techniczne	3,83
0/3	korytarz	17,89
0/4	szatnia personelu	9,77
0/5	magazyn oleju	16,93
0/6	kotłownia	19,61
0/7	magazyn produktów suchych	13,29
0/8	pom. porządkowe	2,09
0/9	wc personelu	1,45
0/10	korytarz	5,82
0/11	magazyn jaj	3,16
0/12	korytarz	2,58
0/13	szyb windowy	1,25
0/14	pralnia	9,67
0/15	suszarnia	14,79
Razem:		125,76

SG Ściany zewnętrzne kondygnacji podziemnych  
 Ściany w gruncie docieplić styropianem XPS300-035 o współczynniku  $\lambda=0,035 \text{ W/m}^2\cdot\text{K}$  gr. 14 cm; do poziomu posadowienia budynku w części podpiwniczonej oraz do głębokości 50 cm poniżej poziomu terenu w części niepodpiwniczonej z wykonaniem izolacji przeciwwilgociowej

Pracownia Audytorska Spółka z o.o. ul. Kilińskiego 49L 27-400 Ostrowiec Sw. tel./fax.(041) 265 24 64 kom. 667 633 003		Nr rysunku <b>1</b>	Branża <b>ARCHITEKTURA</b>	Skala 1:100
Projektant: Architektura	mgr inż. arch. Zbigniew Doktor	227/KL/72	Investor Dom Pomocy Społecznej w Klisinie Klisisino 100 48-118 Lisiejące	Adres budowy Dom Pomocy Społecznej w Klisinie Filia Głubczyce ul. Dworcowa 10 48-100 Głubczyce
Asystent projektanta:	Agnieszka Bąk	----	Rodzaj projektu <b>PROJEKT BUDOWLANY</b>	
Sprawdzający: Architektura	mgr inż. arch. Andrzej Paplerz	110/90/WŁ	Tytuł rysunku <b>RZUT PIWNIC</b>	
Imię i nazwisko:		Nr upr.	Podpis:	
Data opracowania: kwiecień 2015r.				