


Nr fabryczny dźwigu: 73/E/2018

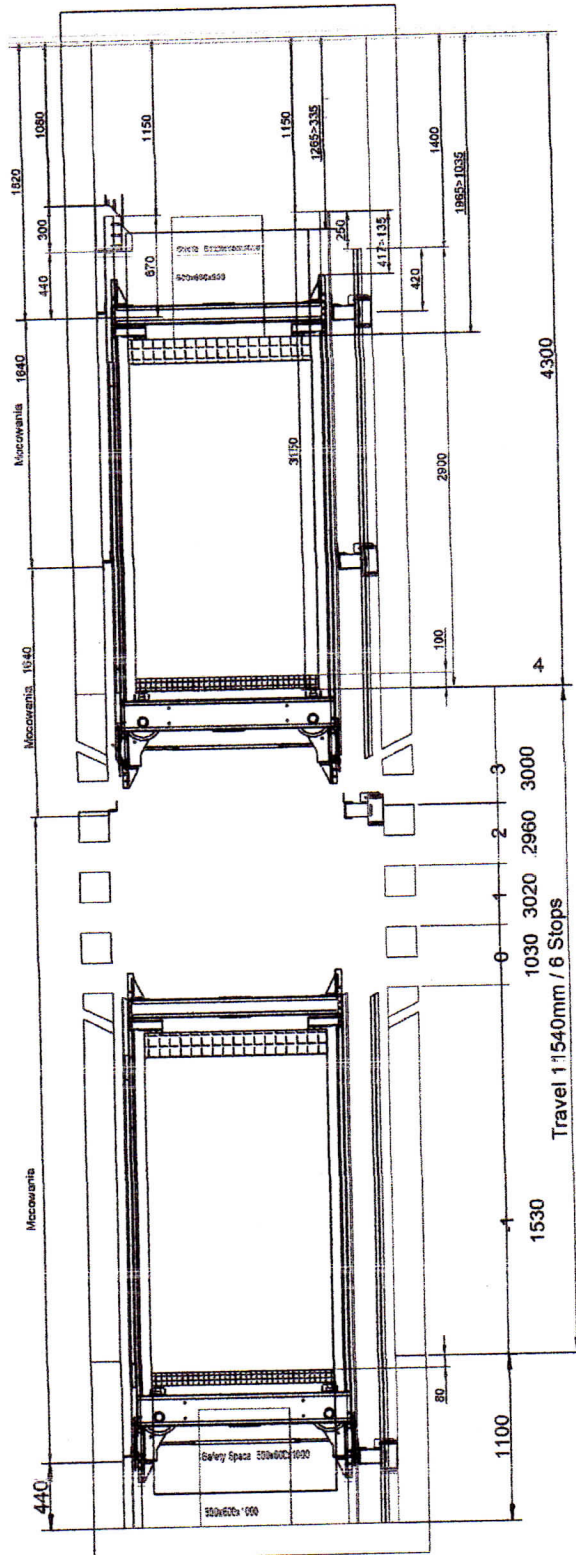

PHU KUPCZYK		ul. WIATRAKI 4, 46-080 POPIEŁÓW	
Opracował	Andreas Zowada	DATA OPRACOWANIA	Wziesień 2018
Miejsce instalacji dźwigu	"Osiedle Majak" ul. 1 Maja 7A 46-100 Namysłów	SKALA	RYSUJKO 3
Użytkownik dźwigu	L&M Development s.c. Leżak: Pabiniak, Marek Kulon ul. Modrzewowa 6B/3 46-100 Namysłów	PRZEKRÓJ PIONOWY SZYBU	
Rysunek			
Skala opracowania	1:30		